



Mappenauszug
mit Eintragung des geplanten Bauvorhabens
Estratto mappale
con inserimento della costruzione progettata

K.G. Tiroi – C.C. Tirolo
Mstb./Scala = 1:1000

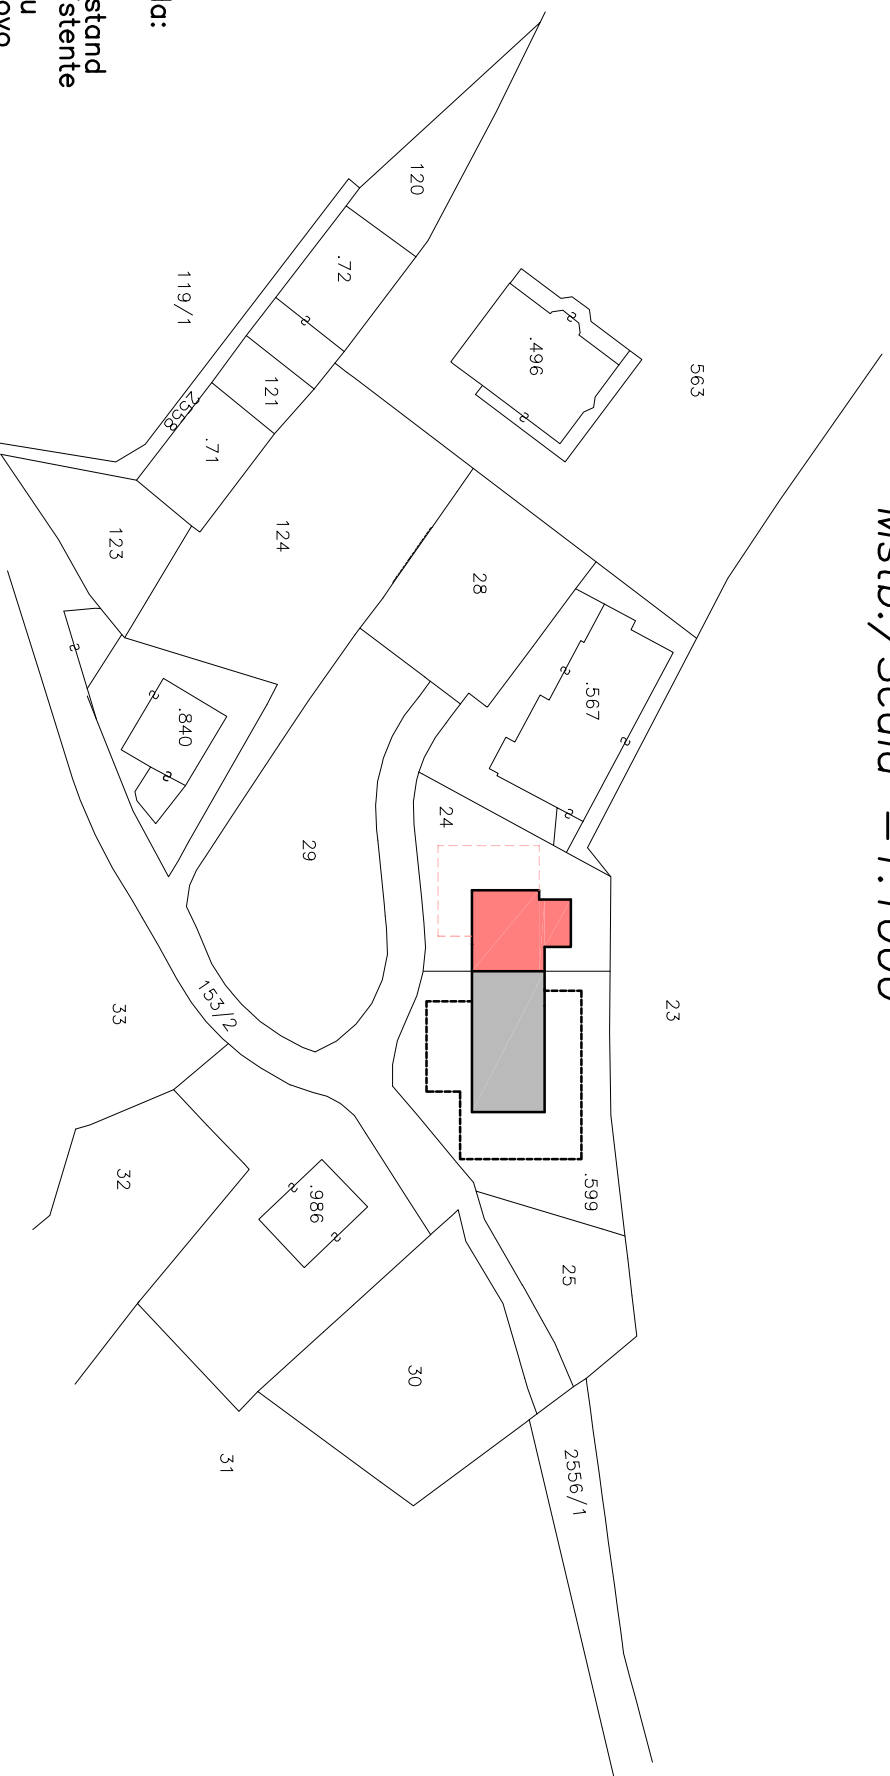

- Legende/Legenda:
- Bestand Esistente
 - Neu Nuovo
 - Bestand unterirdisch Esistente sotto terra
 - Neu unterirdisch Nuovo sotto terra

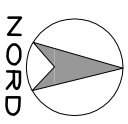

GEOMETER
Sennner, Alexander
Dorfstraße 41/A
39010 St.Martin/Passerier